


1.NP - Schéma "Reštaurácie"

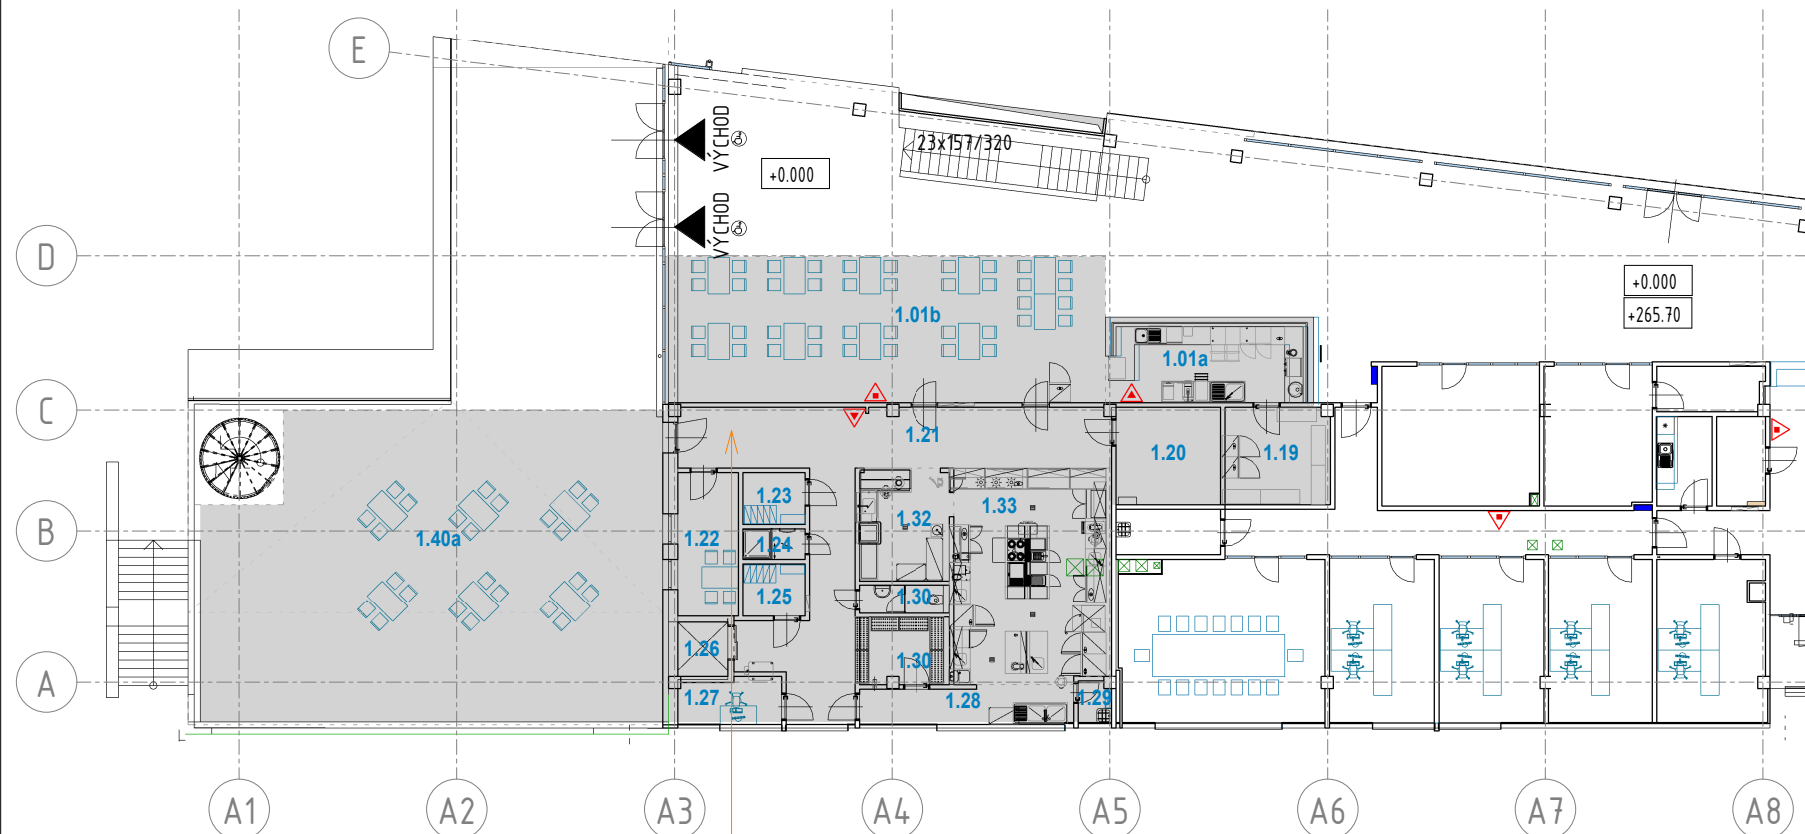


Riešená plocha prevádzky "Reštaurácie na 1.NP" 402,30m<sup>2</sup>

LEGENDA MIESTNOSTÍ 1.NP - Reštaurácia

Číslo	Názov	Plocha	Povrchová úprava podlahy	Povrchová úprava stěny	Povrchová úprava stropu
PREVÁDZKOVÁ BUDOVA					
1.01a	BAR	19.69 m <sup>2</sup>	GRESSOVÁ DLAŽBA		LOKÁLNY PLNÝ PODHLAD NAD BAROM, LAMELOVÝ DREVENÝ PODHLAD
1.01b	KAVIAREŇ	70.08 m <sup>2</sup>	GRESSOVÁ DLAŽBA		LOKÁLNY PLNÝ PODHLAD NAD BAROM, LAMELOVÝ DREVENÝ PODHLAD
1.19	SKLAD NÁPOJOV	11.11 m <sup>2</sup>	VELKOFORMÁTOVÁ KERAM.DLAŽBA	INT.OMIETKA, KERAM.SOKEL v.100mm	KAZETOVÝ PODHLAD
1.20	SKLAD DKP	11.04 m <sup>2</sup>	VELKOFORMÁTOVÁ KERAM.DLAŽBA	INT.OMIETKA, KERAM.SOKEL v.100mm	KAZETOVÝ PODHLAD
1.21	CHODBA	46.75 m <sup>2</sup>	VELKOFORMÁTOVÁ PROTIŠMYKOVÁ KERAM. DLAŽBA	UMÝVATEĽNÁ INTERIÉROVÁ OMIETKA	KAZETOVÝ PODHLAD DO HYGIENICKÝCH PRIESTOROV
1.22	DENNÁ MIESTNOSŤ	9.50 m <sup>2</sup>	VELKOFORMÁTOVÁ KERAM.DLAŽBA	INT.OM, KERAM.OBKLAD ZA SANITOU	KAZETOVÝ PODHLAD
1.23	ŠATŇA ŽENY	3.49 m <sup>2</sup>	VELKOFORMÁTOVÁ KERAM.DLAŽBA	INT.OMIETKA, KERAM.SOKEL v.100mm	KAZETOVÝ PODHLAD
1.24	SPRCHA	2.05 m <sup>2</sup>	VELKOFORMÁTOVÁ PROTIŠMYKOVÁ KERAM. DLAŽBA	KERAMICKÝ OBKLAD PO PODHLAD (STROP)	KAZETOVÝ PODHLAD DO VĽHKÉHO PROSTREDIA
1.25	ŠATŇA MUŽI	3.59 m <sup>2</sup>	VELKOFORMÁTOVÁ KERAM.DLAŽBA	INT.OMIETKA, KERAM.SOKEL v.100mm	KAZETOVÝ PODHLAD
1.26	VÝŤAH KUCHYŇA	2.97 m <sup>2</sup>	-	BEZPRAŠNÝ NÁTER NA BETÓN	-
1.27	KANCELÁRIA	5.01 m <sup>2</sup>	VELKOFORMÁTOVÁ KERAM.DLAŽBA	INT.OMIETKA, KERAM.SOKEL v.100mm	KAZETOVÝ AKUSTICKÝ PODHLAD
1.28	UMÝVANIE ČIERNEHO RIADU	8.63 m <sup>2</sup>	VELKOFORMÁTOVÁ PROTIŠMYKOVÁ KERAM. DLAŽBA	KERAMICKÝ OBKLAD PO PODHLAD (STROP)	KAZETOVÝ PODHLAD DO HYGIENICKÝCH PRIESTOROV
1.29	UPRATOVAČKA	1.45 m <sup>2</sup>	VELKOFORMÁTOVÁ PROTIŠMYKOVÁ KERAM. DLAŽBA	KERAMICKÝ OBKLAD PO PODHLAD (STROP)	KAZETOVÝ PODHLAD
1.30	SUCHÝ SKLAD	6.64 m <sup>2</sup>	VELKOFORMÁTOVÁ KERAM.DLAŽBA	KERAMICKÝ OBKLAD PO PODHLAD (STROP)	KAZETOVÝ PODHLAD DO HYGIENICKÝCH PRIESTOROV
1.31	WC	2.66 m <sup>2</sup>	VELKOFORMÁTOVÁ PROTIŠMYKOVÁ KERAM. DLAŽBA	KERAMICKÝ OBKLAD PO PODHLAD (STROP)	KAZETOVÝ PODHLAD DO VĽHKÉHO PROSTREDIA
1.32	UMÝVANIE BIELEHO RIADU	11.23 m <sup>2</sup>	VELKOFORMÁTOVÁ PROTIŠMYKOVÁ KERAM. DLAŽBA	KERAMICKÝ OBKLAD PO PODHLAD (STROP)	KAZETOVÝ PODHLAD DO HYGIENICKÝCH PRIESTOROV
1.33	PRÍPRAVA JEDLA	36.96 m <sup>2</sup>	VELKOFORMÁTOVÁ PROTIŠMYKOVÁ KERAM. DLAŽBA	KERAMICKÝ OBKLAD PO PODHLAD (STROP)	KAZETOVÝ PODHLAD DO HYGIENICKÝCH PRIESTOROV
1.40a	TERASA	149.46 m <sup>2</sup>	BETÓNOVÁ DLAŽBA		EXTERIÉROVÝ PODHLAD C1
		402.30 m <sup>2</sup>			

1PP – schema "Reštaurácie"

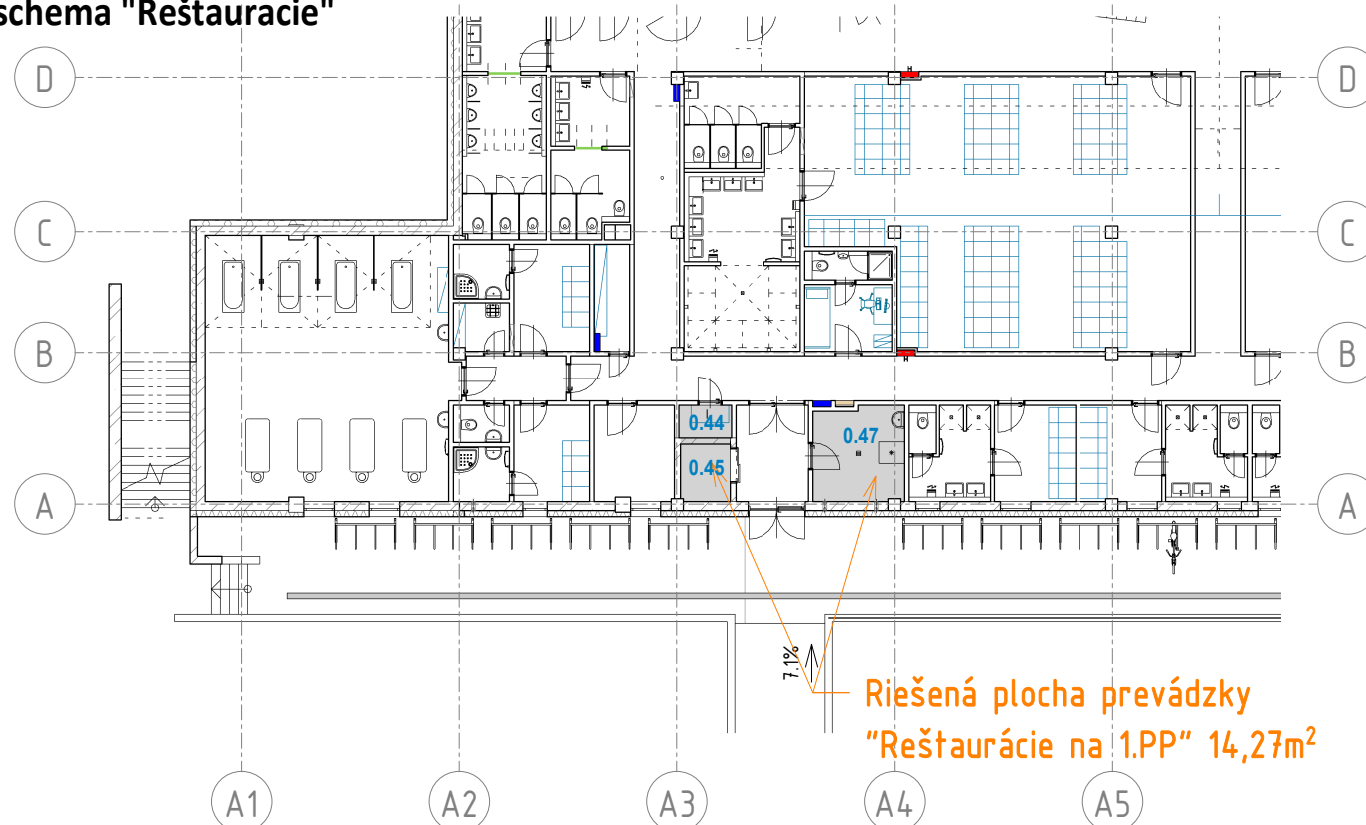

Riešená plocha prevádzky "Reštaurácie na 1.PP" 14,27m<sup>2</sup>

LEGENDA MIESTNOSTÍ 1.PP - Reštaurácia

Číslo	Názov	Plocha	Povrchová úprava podlahy	Povrchová úprava stien	Povrchová úprava stropu
PREVÁDZKOVÁ BUDOVA					
0.44	SKLAD	1.88 m <sup>2</sup>	VELKOFORMÁTOVÁ KERAM.DLAŽBA	INT.OMIETKA, KERAM.SOKEL v.100mm	KAZETOVÝ PODHLAD
0.45	VÝŤAH KUCHYŇA	3.13 m <sup>2</sup>	BEZPRAŠNÝ NÁTER NA BETÓN	BEZPRAŠNÝ NÁTER NA BETÓN	
0.47	CHLADENÝ OBDPAD	9.26 m <sup>2</sup>	VELKOFORMÁTOVÁ PROTIŠMYKOVÁ KERAM. DLAŽBA	KERAMICKÝ OBKLAD PO PODHLAD (STROP)	KAZETOVÝ PODHLAD DO VĽHKÉHO PROSTREDIA
		14.27 m <sup>2</sup>			

Poznámka: súčasťou stavebnej pripravenosti nie je dodávka technológie a prvkov interiéru!

Súčasťou dodávky stavby bude zostava barového pultu bez technológie!

investor investor	NTC KE	miesto stavby building area	POPRADSKÁ UL., KOŠICE	časť part	E - ASR	zložka section	ARS
hlavný projekt. chief designer		názov výkresu drawing title	Reštaurácia - 1.pp, 1.np schema	dátum date	11/2021	paré drawing set no.	
		mierka scale				č.výkresu drawing no.502	