


Rez 1




Rez 3

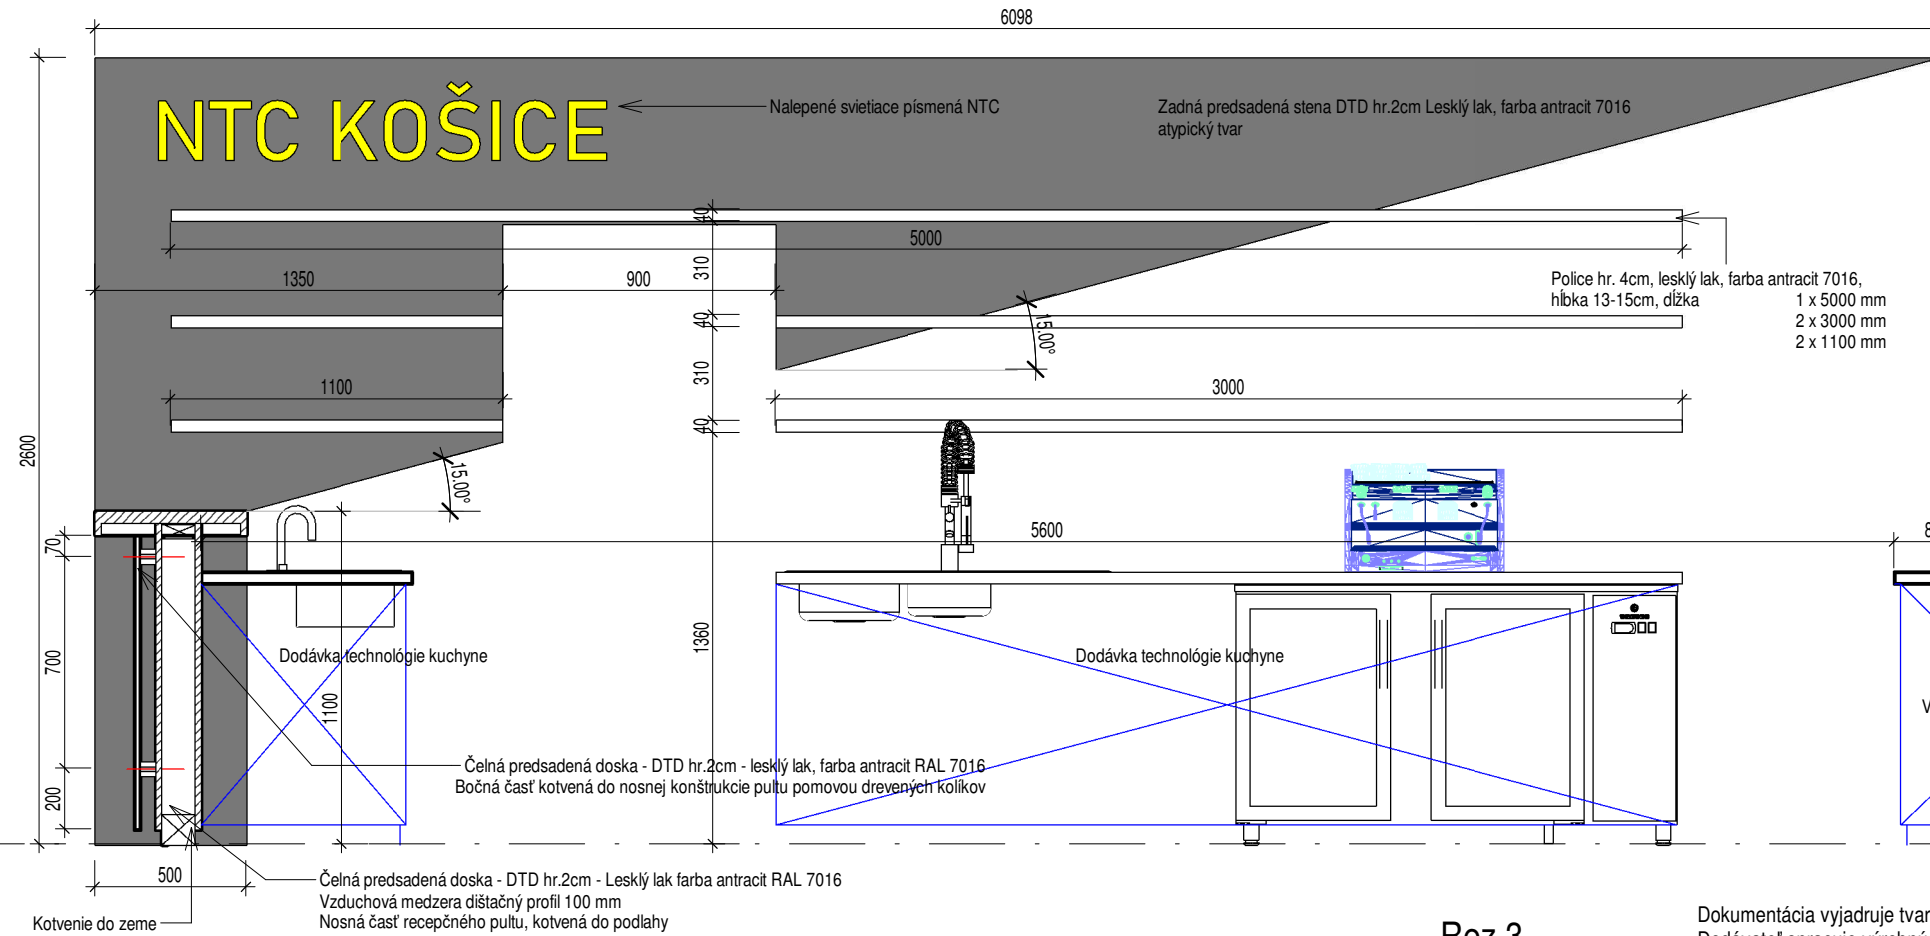

Dokumentácia vyjadruje tvarový a materiálový zámer.
 Dodávateľ spracuje výrobnú dokumentáciu.
 Výrobná dokumentácia podlieha schváleniu architektom.
 ±0.000=265,700 m.n.m, r.v.

Stavba: NÁRODNÉ TRÉNINGOVÉ CENTRUM KOŠICE	
Autori architektonického návrhu: MARSET mrazek architects	MARSET s.r.o. Astrová 2/A, Bratislava 821 01 Ing.arch. Pavol Mrázek, Peter Mrázek
Dokumentácia je spracovaná na základe autorského architektonického diela autorov Ing. arch. Pavol Mrázek R.č. SKA 1035 AA a Peter Mrázek a jeho použitie je chránené Zák. 185/2015 - Autorský zákon v znení neskorších predpisov. Každá ďalšia úprava pri spracovaní projektovej dokumentácie, ako aj pri stavebnej realizácii podlieha súhlasu autorov.	Autorizácia:
Investor: NTC KOŠICE a.s., Príkopova č.6, Bratislava 831 03	HIP: ENTO SPOL s.r.o. KOŠICE
Hlavný inžinier projektu: Ing. arch.Milan Durkaj SKA 1472 AA	Zodpovedný projektant: Ing. Eva Valušiačková

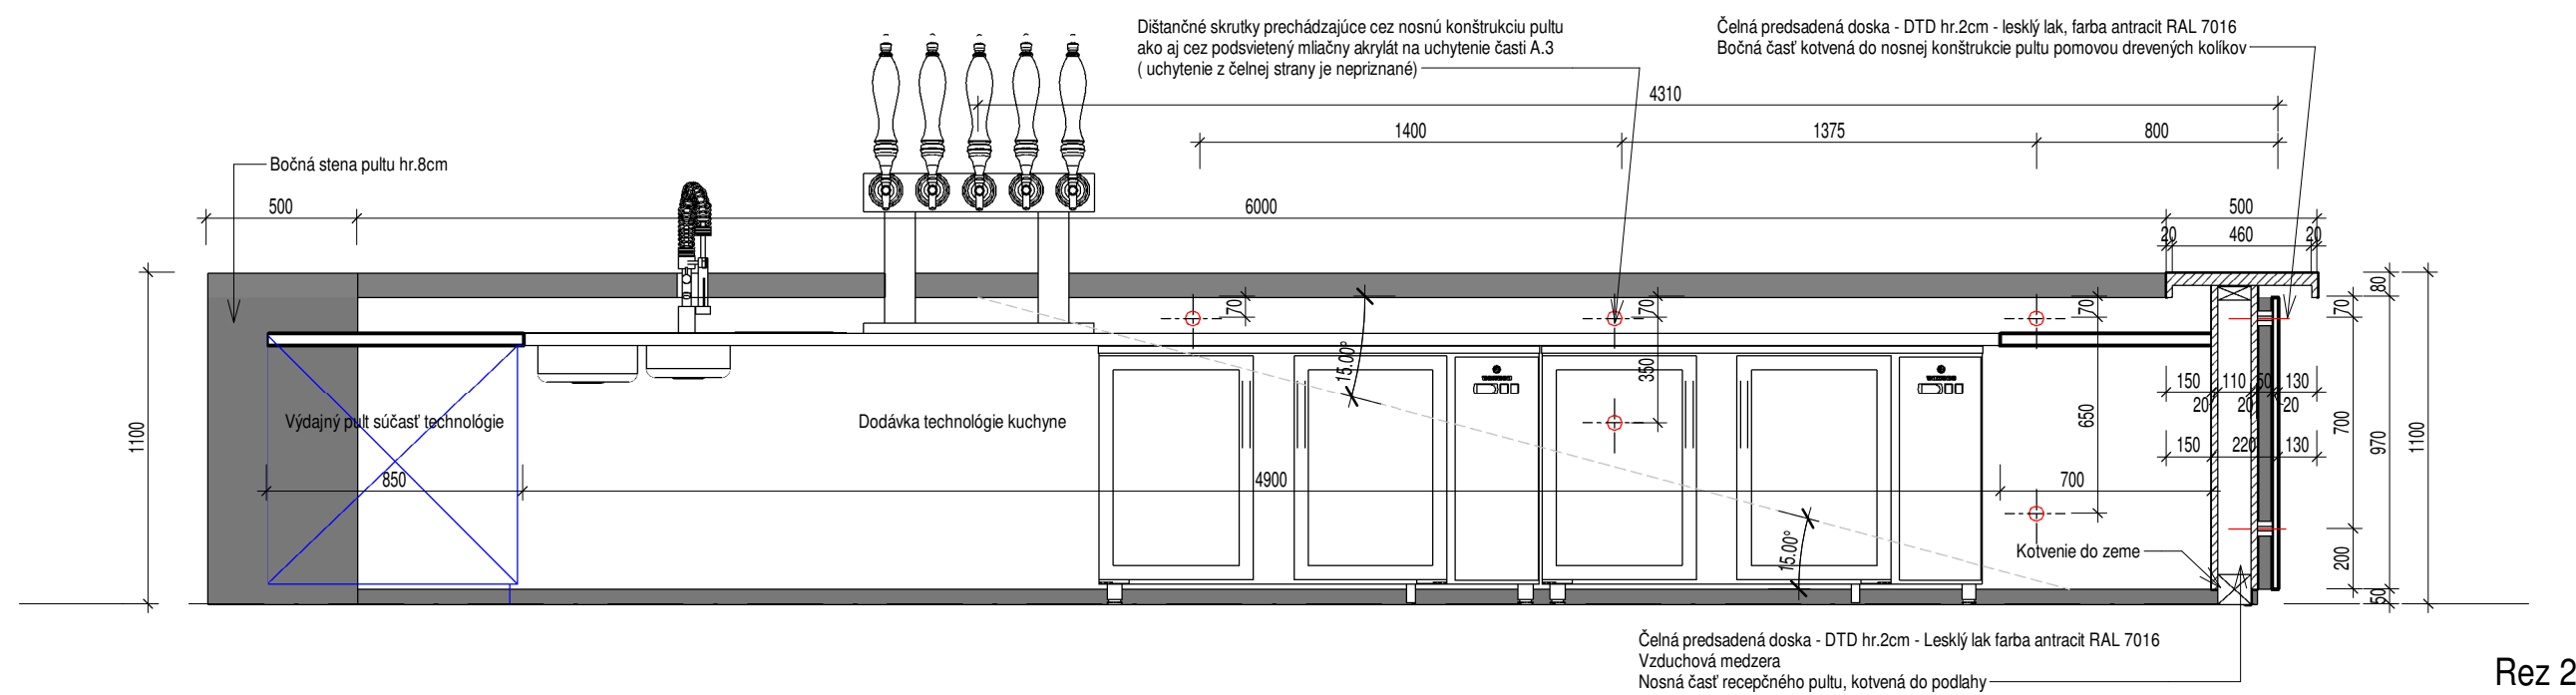

Rez 2

Stupeň PD: PROJEKT INTERIÉRU	Číslo paré:
Stavebný objekt: SO.02 BUDOVA NTC	Dátum: 15.07.2022
Obsah profesia: ARCHITEKTÚRA	Mierka:
Názov výkresu: Barový pult	Rozmer výkresu: 600 x 297
Kód projektu: NTC	Formát výkresu: 3 x A4
Stupeň PD: PI	Zákazkové číslo: 691-6
Kód objektu: E2.02	Špecifické číslo: NTC_RP_E2.02_ AS_ E4_
Kód profesie: AS	Číslo revízie:
Číslo výkresu: E4	