


## 2.NP - Schéma "Cross Fit"

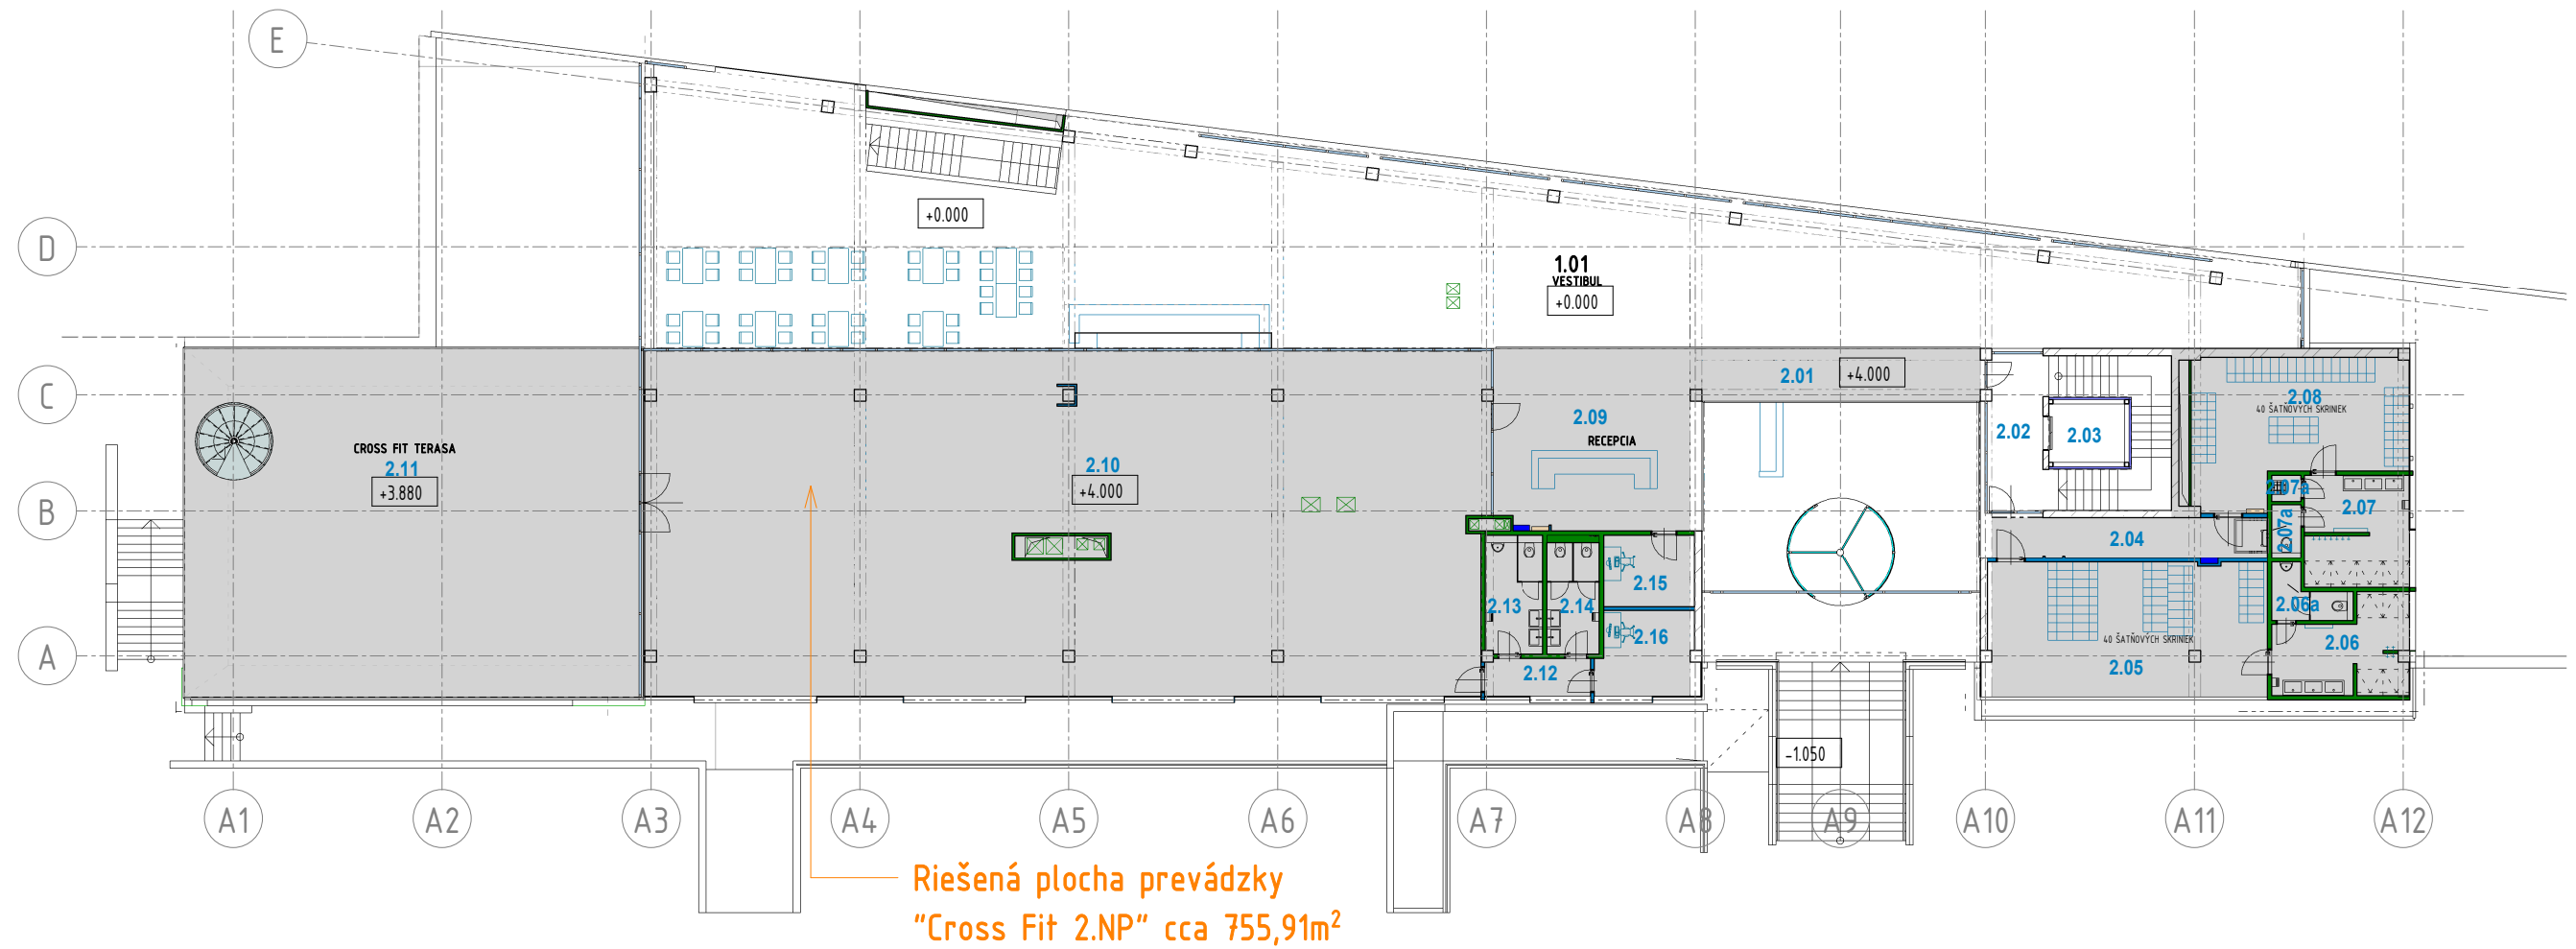

### LEGENDA MIESTNOSTÍ 2.NP - CrossFit

Číslo	Názov	Plocha	Povrchová úprava podlahy	Povrchová úprava stěny	Povrchová úprava stropu
PREVÁDZKOVÁ BUDOVA					
2.01	LÁVKA	17.26 m <sup>2</sup>	GRESSOVÁ DLAŽBA		
2.04	CHODBA	14.38 m <sup>2</sup>	VELKOFORMÁTOVÁ KERAM.DLAŽBA	INT.OMIETKA, KERAM.SOKEL v.100mm	PLNÝ AKUSTICKÝ PODHLAD
2.05	ŠATŇA MUŽI	44.80 m <sup>2</sup>	VELKOFORMÁTOVÁ KERAM.DLAŽBA	INT.OMIETKA, KERAM.SOKEL v.100mm	PLNÝ AKUSTICKÝ PODHLAD
2.06	UMÝVARKA M.	13.50 m <sup>2</sup>	VELKOFORMÁTOVÁ PROTIŠMYKOVÁ KERAM. DLAŽBA	KERAMICKÝ OBKLAD PO PODHLAD (STROP)	PLNÝ PODHLAD VHODNÝ DO VLNKÉHO PROSTREDIA
2.06a	WC MUŽI	3.82 m <sup>2</sup>	VELKOFORMÁTOVÁ PROTIŠMYKOVÁ KERAM. DLAŽBA	KERAMICKÝ OBKLAD PO PODHLAD (STROP)	PLNÝ PODHLAD VHODNÝ DO VLNKÉHO PROSTREDIA
2.07	UMÝVARKA Ž.	13.67 m <sup>2</sup>	VELKOFORMÁTOVÁ PROTIŠMYKOVÁ KERAM. DLAŽBA	KERAMICKÝ OBKLAD PO PODHLAD (STROP)	PLNÝ PODHLAD VHODNÝ DO VLNKÉHO PROSTREDIA
2.07a	WC ŽENY	1.85 m <sup>2</sup>	VELKOFORMÁTOVÁ PROTIŠMYKOVÁ KERAM. DLAŽBA	KERAMICKÝ OBKLAD PO PODHLAD (STROP)	PLNÝ PODHLAD VHODNÝ DO VLNKÉHO PROSTREDIA
2.07b	UPRATOVAČKA	0.90 m <sup>2</sup>	VELKOFORMÁTOVÁ PROTIŠMYKOVÁ KERAM. DLAŽBA	KERAMICKÝ OBKLAD,v.15m	PLNÝ PODHLAD
2.08	ŠATŇA ŽENY	32.90 m <sup>2</sup>	VELKOFORMÁTOVÁ KERAM.DLAŽBA	INT.OMIETKA, KERAM.SOKEL v.100mm	PLNÝ AKUSTICKÝ PODHLAD
2.09	RECEPCIA	44.66 m <sup>2</sup>	GRESSOVÁ DLAŽBA	SKLO, INT.OMIETKA, GRESS.SOKEL v.100mm	LOKÁLNY PLNÝ PODHLAD
2.10	FITNESS	34.130 m <sup>2</sup>	ŠPORTOVÝ ODPRUŽENÝ POVRCH	SKLO, INT.OMIETKA	FAREBNÝ NÁSTREK STROPU
2.11	CROSS FIT TERASA	188.82 m <sup>2</sup>	ŠPORTOVÝ ODPRUŽENÝ POVRCH	FASÁDNA OMIETKA	EXTERIÉROVÝ PODHLAD C1
2.12	CHODBA	4.74 m <sup>2</sup>	VELKOFORMÁTOVÁ KERAM.DLAŽBA	INT.OMIETKA, KERAM.SOKEL v.100mm	KAZETOVÝ PODHLAD
2.13	WC M.	8.22 m <sup>2</sup>	VELKOFORMÁTOVÁ KERAM.DLAŽBA	KERAMICKÝ OBKLAD PO PODHLAD (STROP)	KAZETOVÝ PODHLAD
2.14	WC Ž.	7.43 m <sup>2</sup>	VELKOFORMÁTOVÁ KERAM.DLAŽBA	KERAMICKÝ OBKLAD PO PODHLAD (STROP)	KAZETOVÝ PODHLAD
2.15	ZÁZEMIE RECEPCIE	7.81 m <sup>2</sup>	VELKOFORMÁTOVÁ KERAM.DLAŽBA	INT.OMIETKA, KERAM.SOKEL v.100mm	KAZETOVÝ PODHLAD
2.16	TRÉNER	9.85 m <sup>2</sup>	VELKOFORMÁTOVÁ KERAM.DLAŽBA	INT.OMIETKA, KERAM.SOKEL v.100mm	KAZETOVÝ PODHLAD
		755.91 m <sup>2</sup>			

**Poznámka: súčasťou stavebnej pripravenosti nie je dodávka technológie a prvkov interiéru!**

**Súčasťou dodávky stavby bude zostava recepcného pultu bez technológie!**

investor investor	NTC KE	miesto stavby building area	POPRADSKÁ UL., KOŠICE	časť part	E - ASR	zložka section	ARS
hlavný projekt. chief designer		názov výkresu drawing title	Cross Fit - fitness 2.np schema	dátum date	11/2021	paré drawing set no.	
		mierka scale	1 : 250	č.výkresu drawing no.	503		