


1PP – schema fyzioterapia

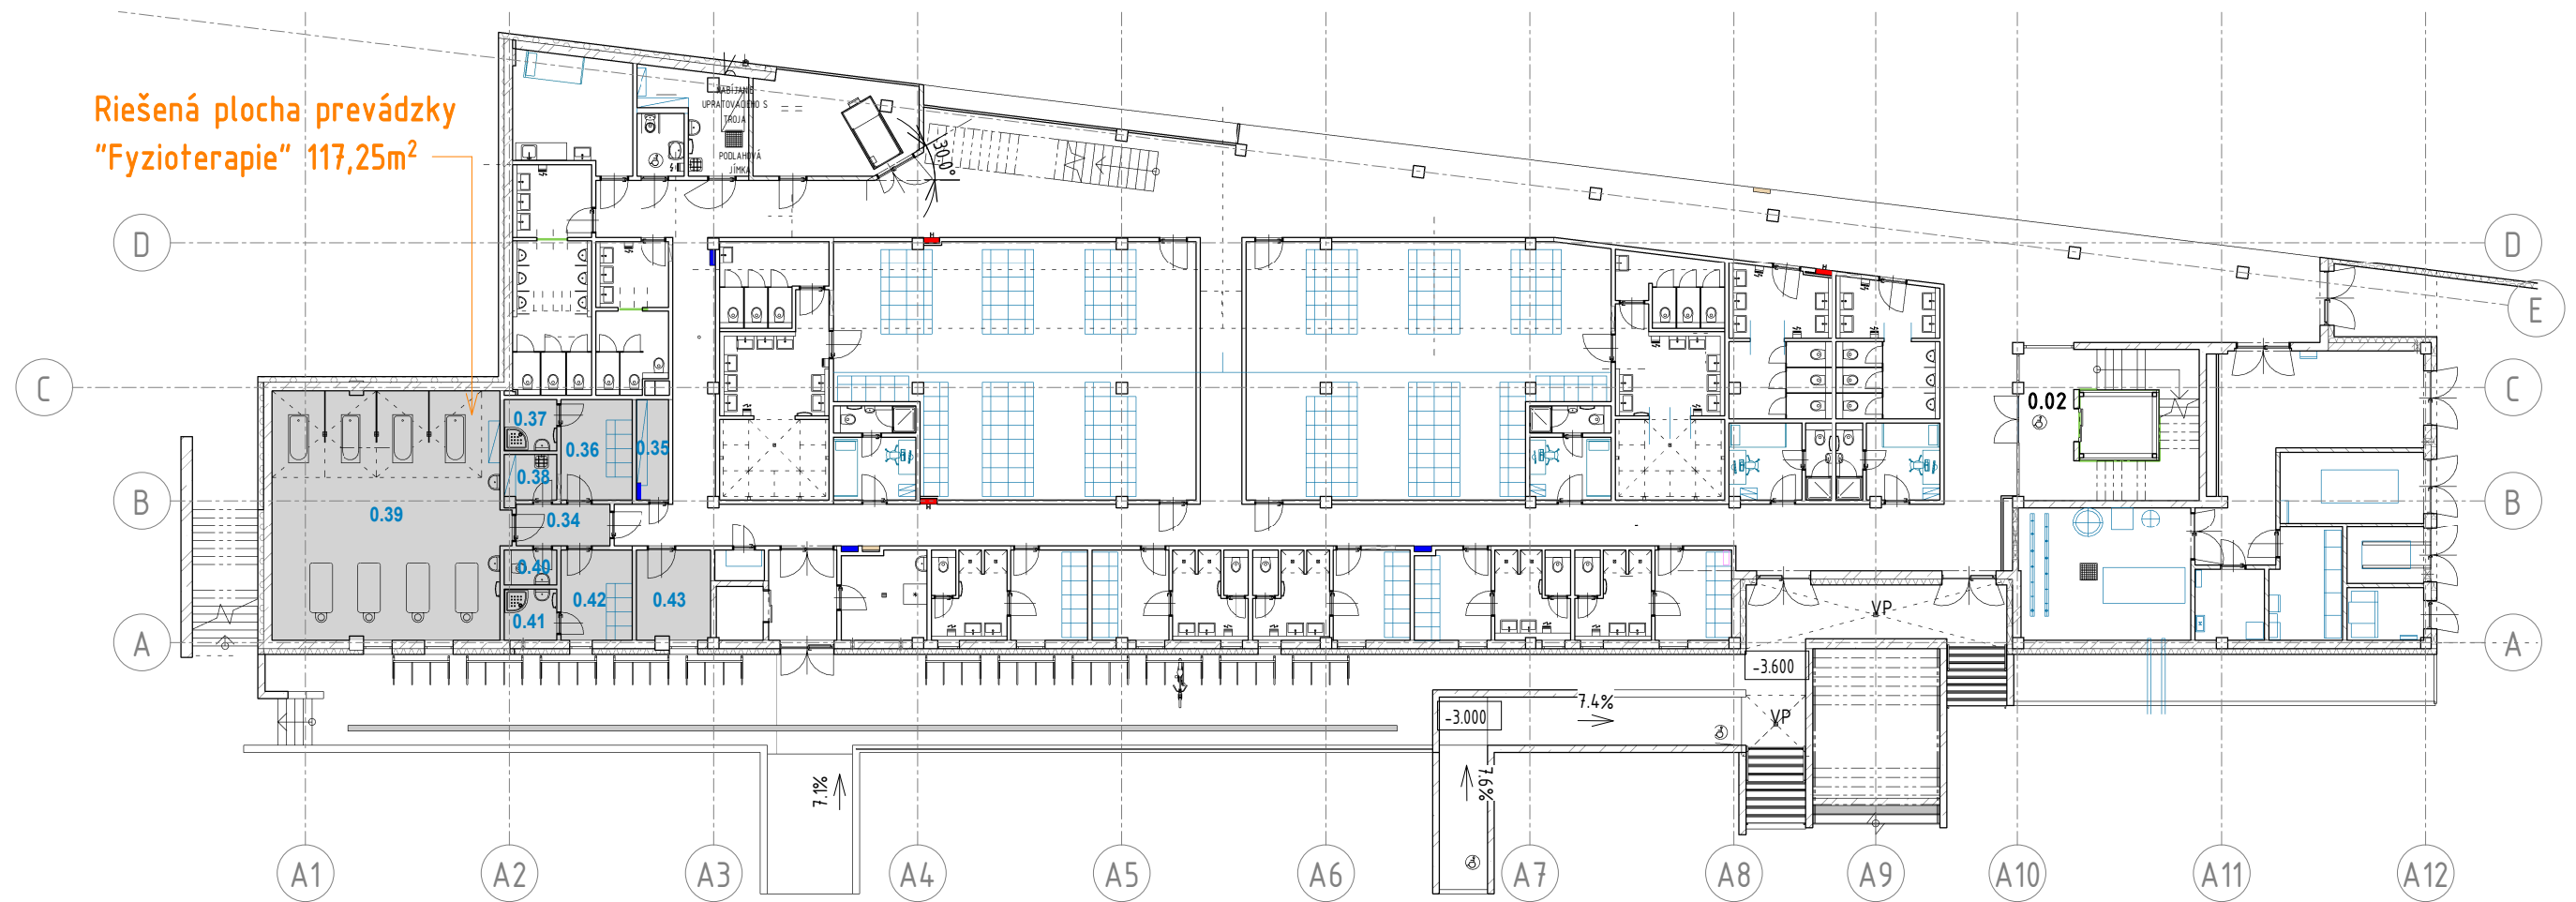

LEGENDA MIESTNOSTÍ 1.PP – Fyzioterapia

Číslo	Názov	Plocha	Povrchová úprava podlahy	Povrchová úprava stien	Povrchová úprava stropu
PREVÁDZKOVÁ BUDOVA					
0.34	CHODBA	4.95 m <sup>2</sup>	VELKOFORMÁTOVÁ KERAM.DLAŽBA	INT.OMIETKA, KERAM.SOKEL v.100mm	KAZETOVÝ PODHLAD
0.35	SKLAD	4.14 m <sup>2</sup>	VELKOFORMÁTOVÁ KERAM.DLAŽBA	INT.OMIETKA, KERAM.SOKEL v.100mm	KAZETOVÝ PODHLAD
0.36	ŠATŇA ŽENY	8.81 m <sup>2</sup>	VELKOFORMÁTOVÁ KERAM.DLAŽBA	INT.OMIETKA, KERAM.SOKEL v.100mm	KAZETOVÝ PODHLAD
0.37	HYGIENA ŽENY	3.33 m <sup>2</sup>	VELKOFORMÁTOVÁ PROTIŠMYKOVÁ KERAM. DLAŽBA	KERAMICKÝ OBKLAD PO PODHLAD (STROP)	KAZETOVÝ PODHLAD DO VHLKÉHO PROSTREDIA
0.38	VÝLEVKA+SKLAD ČISTIACICH PROSTRIEDKOV	2.91 m <sup>2</sup>	VELKOFORMÁTOVÁ KERAM.DLAŽBA	KERAMICKÝ OBKLAD PO PODHLAD (STROP)	KAZETOVÝ PODHLAD
0.39	FYZIOTERAPIA	71.24 m <sup>2</sup>	VELKOFORMÁTOVÁ PROTIŠMYKOVÁ KERAM. DLAŽBA	KERAMICKÝ OBKLAD PO PODHLAD (STROP)	PLNÝ PODHLAD VHDNÝ DO VHLKÉHO PROSTREDIA
0.40	WC	2.27 m <sup>2</sup>	VELKOFORMÁTOVÁ KERAM.DLAŽBA	KERAMICKÝ OBKLAD PO PODHLAD (STROP)	KAZETOVÝ PODHLAD
0.41	HYGIENA MUŽI	3.33 m <sup>2</sup>	VELKOFORMÁTOVÁ PROTIŠMYKOVÁ KERAM. DLAŽBA	KERAMICKÝ OBKLAD PO PODHLAD (STROP)	KAZETOVÝ PODHLAD DO VHLKÉHO PROSTREDIA
0.42	ŠATŇA MUŽI	7.94 m <sup>2</sup>	VELKOFORMÁTOVÁ KERAM.DLAŽBA	INT.OMIETKA, KERAM.SOKEL v.100mm	KAZETOVÝ PODHLAD
0.43	ZÁZEMIE FYZIOTERAPIE	8.33 m <sup>2</sup>	VELKOFORMÁTOVÁ KERAM.DLAŽBA	INT.OMIETKA, KERAM.SOKEL v.100mm	KAZETOVÝ PODHLAD
		117.25 m <sup>2</sup>			

**Poznámka: súčasťou stavebnej pripravenosti nie je dodávka technológie a prvkov interiéru!**

investor investor	NTC KE	miesto stavby building area	POPRADSKÁ UL., KOŠICE	časť part	E - ASR	zložka section	ARS
hlavný projekt. chief designer		názov výkresu drawing title	Fyzioterapia 1.pp schema	dátum date	11/2021	paré drawing set no.	
		mierka scale	1 : 250	č.výkresu drawing no.	500		