


1.NP - Schéma predajne "SPORT"

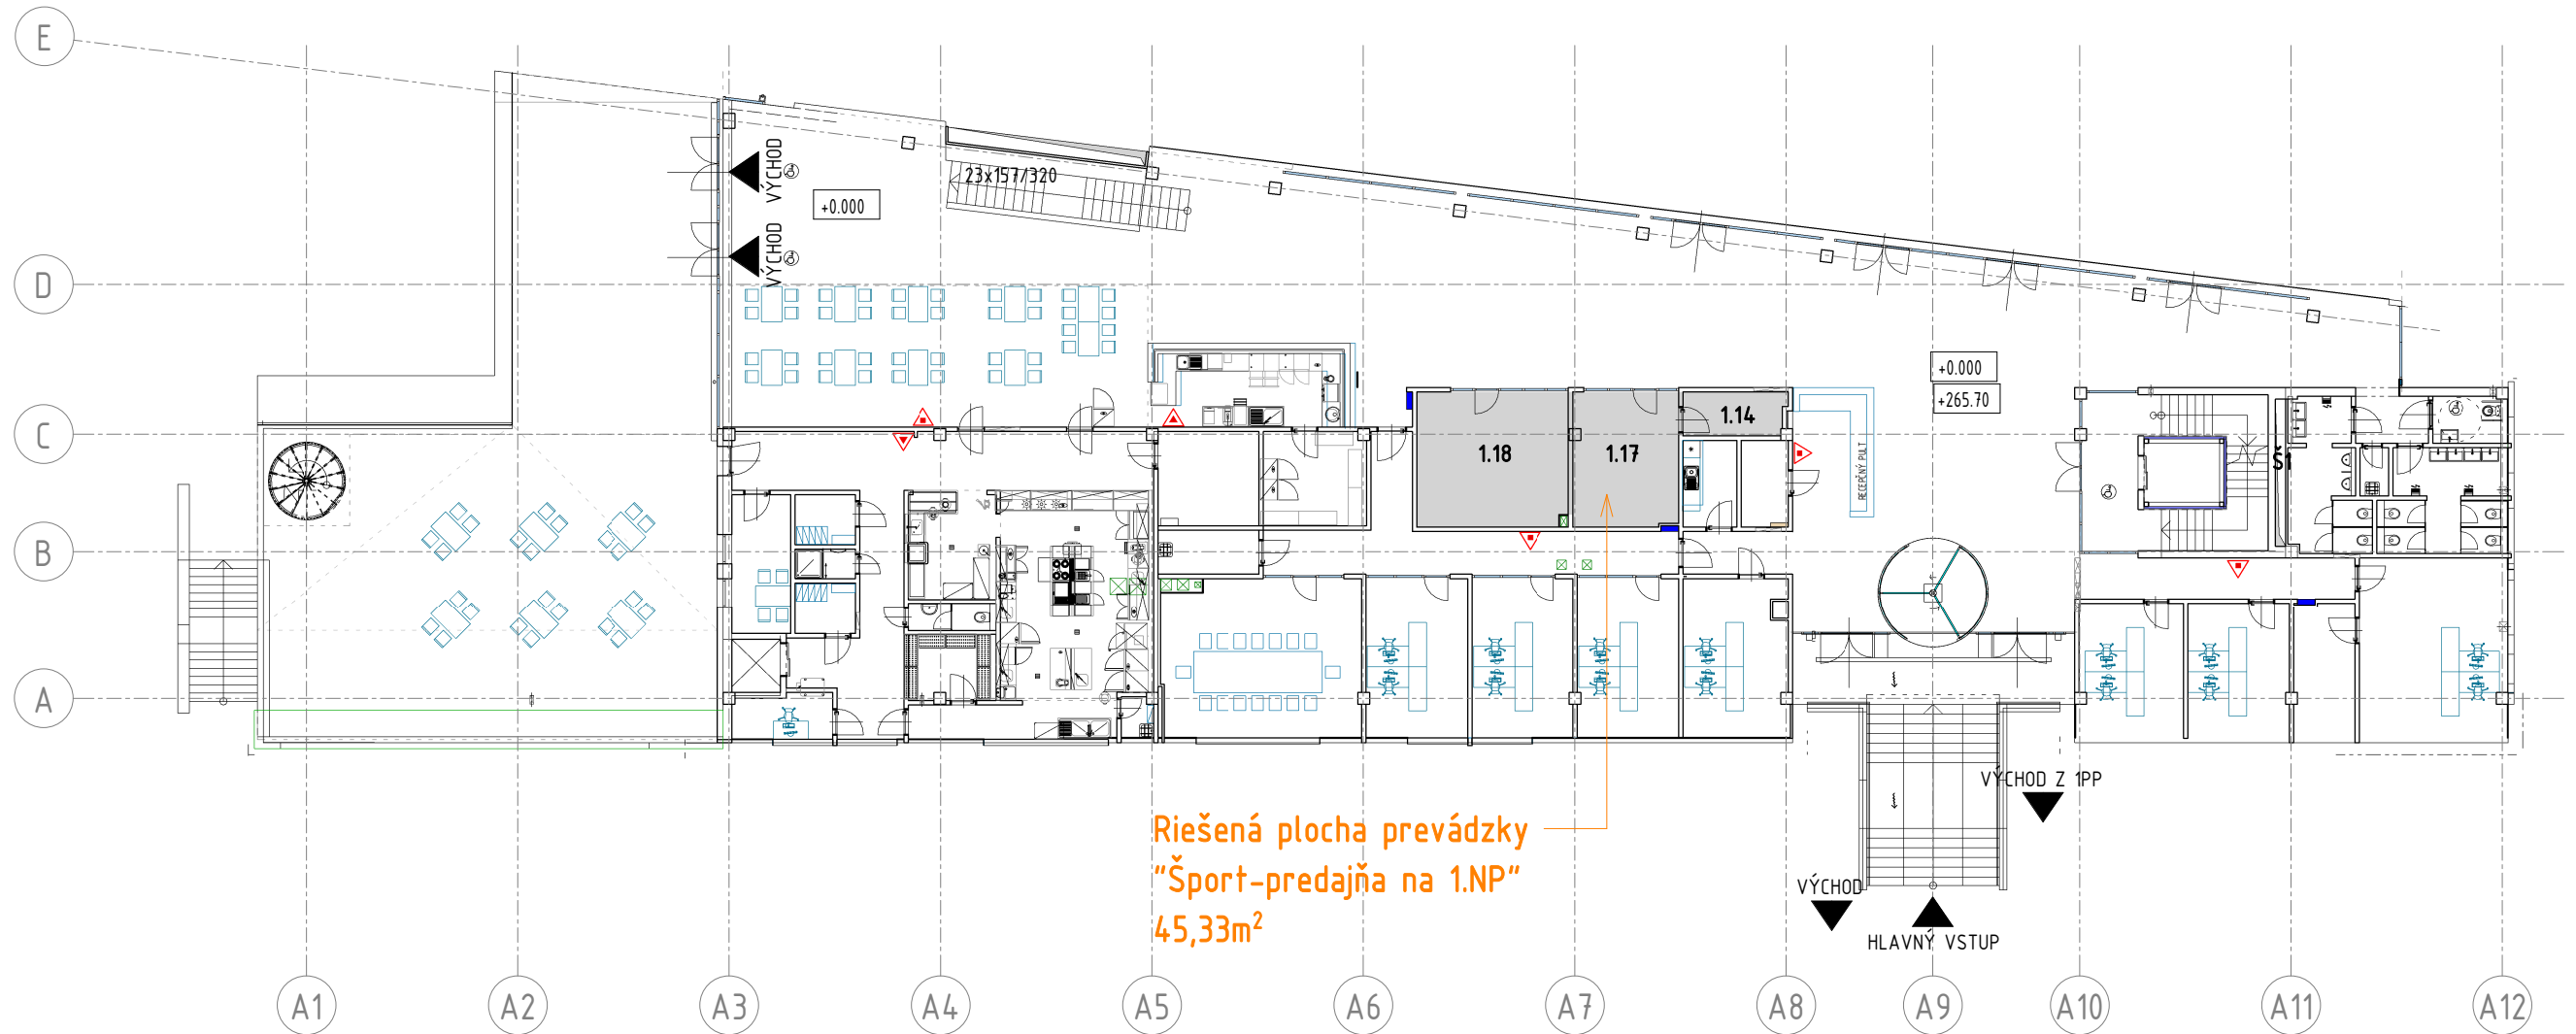

Riešená plocha prevádzky
 "Šport-predajňa na 1.NP"
 45,33m²

LEGENDA MIESTNOSTÍ 1.NP - SPORT					
Číslo	Názov	Plocha	Povrchová úprava podlahy	Povrchová úprava stěny	Povrchová úprava stropu
PREVÁDZKOVÁ BUDOVA					
1.14	SKLAD	5.30 m ²	VELKOFORMÁTOVÁ KERAM.DLAŽBA	INT.OMIETKA, KERAM.SOKEL v.100mm	KAZETOVÝ PODHLAD
1.17	SERVIS RAKIET	16.37 m ²	VELKOFORMÁTOVÁ KERAM.DLAŽBA	INT.OMIETKA, KERAM.SOKEL v.100mm	KAZETOVÝ AKUSTICKÝ PODHLAD
1.18	ŠPORTOVÉ POTREBY	23.67 m ²	VELKOFORMÁTOVÁ KERAM.DLAŽBA	INT.OMIETKA, KERAM.SOKEL v.100mm	KAZETOVÝ AKUSTICKÝ PODHLAD
		45.33 m ²			

investor investor	NTC KE	miesto stavby building area	POPRADSKÁ UL., KOŠICE	časť part	E - ASR	zložka section	ARS
hlavný projekt. chief designer		názov výkresu drawing title	Sport - predajňa 1.np schema	dátum date	11/2021	paré drawing set no.	
		mierka scale	1 : 250	č.výkresu drawing no.	501		