


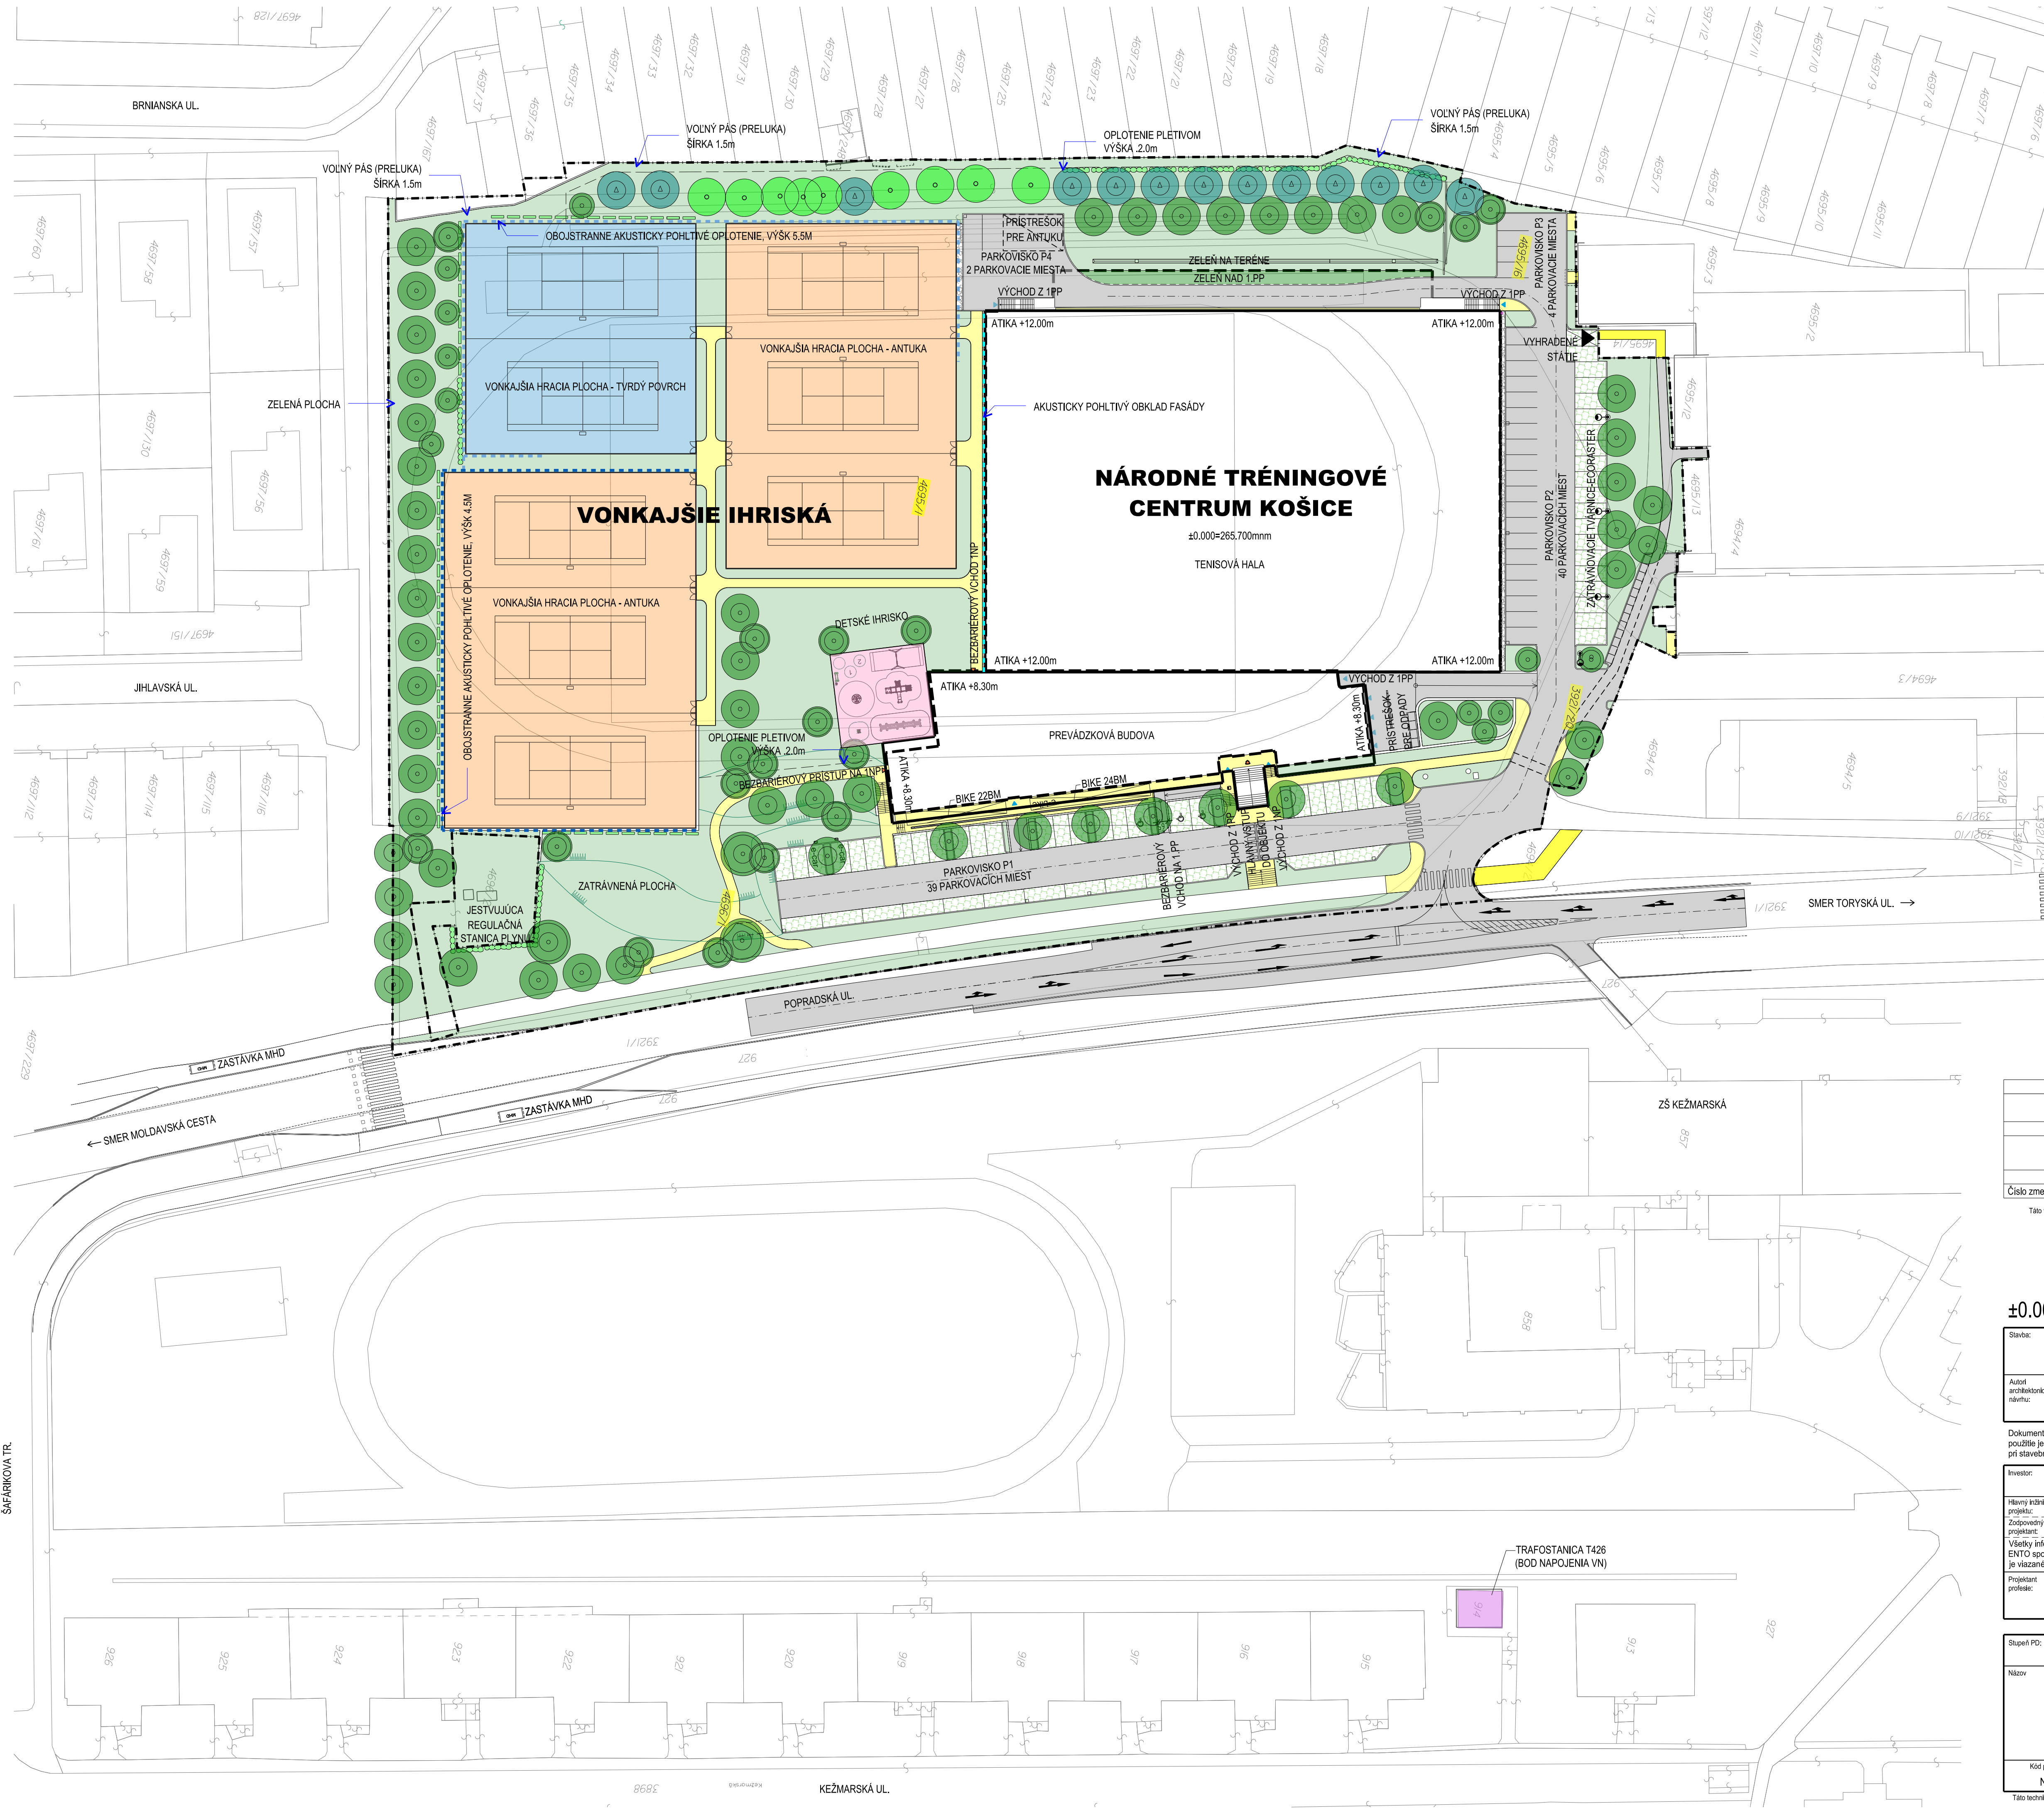


URBANISTICKÉ PARAMETRE STAVBY		m2
1) PLOCHA RIEŠENÉHO ÚZEMIA:		24 565,00
PLOCHA STAVEBNÉHO POZEMKU:		24 248,00
2) SPOLOČNÁ ZASTAVANÁ PLOCHA NA POZEMKU		17 187,92
(STAVEBNÉ OBJEKTY, KOMUNIKÁCIE, PARKOVISKÁ, ZATRAVNENÉ PARKOVISKÁ, SPEVNENÉ PLOCHY)		
OBJEKT NTC NA ÚROVNI 1NP		6 355,26
KOMUNIKÁCIE A ASFALTOVÉ PARKOVISKÁ		2 633,65
PARKOVISKÁ ZO ZATRAVŇOVACÍCH TVÁRNIC		801,76
CHODNÍKY A JESTVUJÚCI CHODNÍK		1 298,42
VONKAJŠIE IHRISKÁ - ANTUKA		4 273,26
VONKAJŠIE IHRISKÁ - TVRDÝ POVRCH		1 339,56
DETSKÉ IHRISKO		225,00
OPORNÉ MÚRY A INÉ		261,01
koeficient zastavanosti kz:		0,6997
stanovený koeficient zastavanosti kz=0,7 - VYHOVUJE		
3) PLOCHA ZELENE		7 377,08
koeficient zelene:		0,3003
stanovený koeficient zelene = 0,3 - VYHOVUJE		
ZASTAVANÁ PLOCHA OBJEKTAMI		
(ZASTAVANÁ PLOCHA OBJEKTOV PODĽA STN 73 4055)		
BUDOVA NTC		6 594,71
PRÍSTREŠOK PRE ANTUKU		52,65
PRÍSTREŠOK PRE ODPADY		18,51
OBJEKTY SPOLU:		6 665,87
koeficient zastavanosti objektami kzo:		0,27
stanovený koeficient zastavanosti objektami kzo=0,5 - VYHOVUJE		
PARAMETRE STATICKEJ DOPRAVY		PM
1) PARKOVACÍCH STÁTÍ SPOLU		85
PARKOVACÍCH STÁTÍ PRE TELESNE ZNEVÝHODNENÝCH		3
PARKOVACIE STÁTIA PRE ELEKTROMOBILI		2
2) PARKOVACIE STÁTIA PRE BICYKLE SPOLU		46
PARKOVACIE STÁTIA PRE ELEKTROBICYKLE		1

LEGENDA ZNAČIEK

- HRANICA POZEMKU
- ===== OBRYS OBJEKTU NTC NA ÚROVNI 1.NP
- OBRYS OBJEKTU NTC NA ÚROVNI 1.PP
- ▶ VCHOD/VÝCHOD Z OBJEKTU NTC NA ÚROVNI 1.NP
- ▶ VCHOD/VÝCHOD Z OBJEKTU NTC NA ÚROVNI 1.PP

Číslo zmeny	Popis zmeny	Dátum	Vydal

Táto technická dokumentácia tvorí predmet du. ševného a priemyselného vlastníctva firmy ENTO spol s r.o., bez jej súhlasu nemôže byť rozmnožovaná ani postúpená tretím osobám.

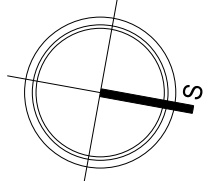

±0.000=265,700 m.n.m, r.v.

Stavba:

NÁRODNÉ TRÉNINGOVÉ CENTRUM KOŠICE

Autori architektonického návrhu:



MARSET s.r.o.
Astrhá 2/A, Bratislava 831 01
Ing.arch. Pavol Mrázek, Peter Mrázek

Dokumentácia je spracovaná na základe autorského architektonického diela autorov Ing. arch. Pavol Mrázek R.L. SKA 1035 AA a Peter Mrázek a je ho použité je chránené Zák. 185/2015 - Autorský zákon v znení neskorších predpisov. Každá ďalšia úprava pri spracovaní projektovej dokumentácie, ako aj pri stavebnej realizácii podlieha súhlasu autorov.

Investor:	NTC KOŠICE a.s., Prikopova č.6, Bratislava 831 03	Autorizácia:	
Hlavný inžinier projektu:	Ing.Arch.Ing. MILAN DURKAJ	HP:	
Zodpovedný projektant:	Ing. EVA VALUŠIAKOVÁ		
Všetky informácie obsiahnuté na tomto výkrese sú vlastníctvom ENTO spol. s r.o. Košice, ich použitie alebo odovzdanie tretej osobe je viazané na písomný súhlas oprávneného zástupcu.			
Projektant profese:	i2f s.r.o., Rozvojová 2, 040 11 Košice		

Stupeň PD:	DOKUMENTÁCIA PRE STAVEBNÉ POVOLENIE	Číslo par:	
Názov:	C2 - CELKOVÁ SITUÁCIA STAVBY (ZASTAVOVACÍ PLÁN)	Dátum:	09/2021
		Mierka:	1 : 500
		Rozmer výkresu:	840 x 594
		Formát výkresu:	8 x A4
		Špeciálne číslo:	NTC_DSP_C2_
Kód projektu:	NTC	Stupeň PD:	DSP
Kód objektu:	C	Kód projekcie:	
Kód výkresu:	C2	Číslo revízie:	00

Táto technická dokumentácia tvorí predmet du. ševného a priemyselného vlastníctva firmy ENTO spol s r.o., bez jej súhlasu nemôže byť rozmnožovaná ani postúpená tretím osobám.